


# IMPIANTO CON DUREZZA INFERIORE A 25°F

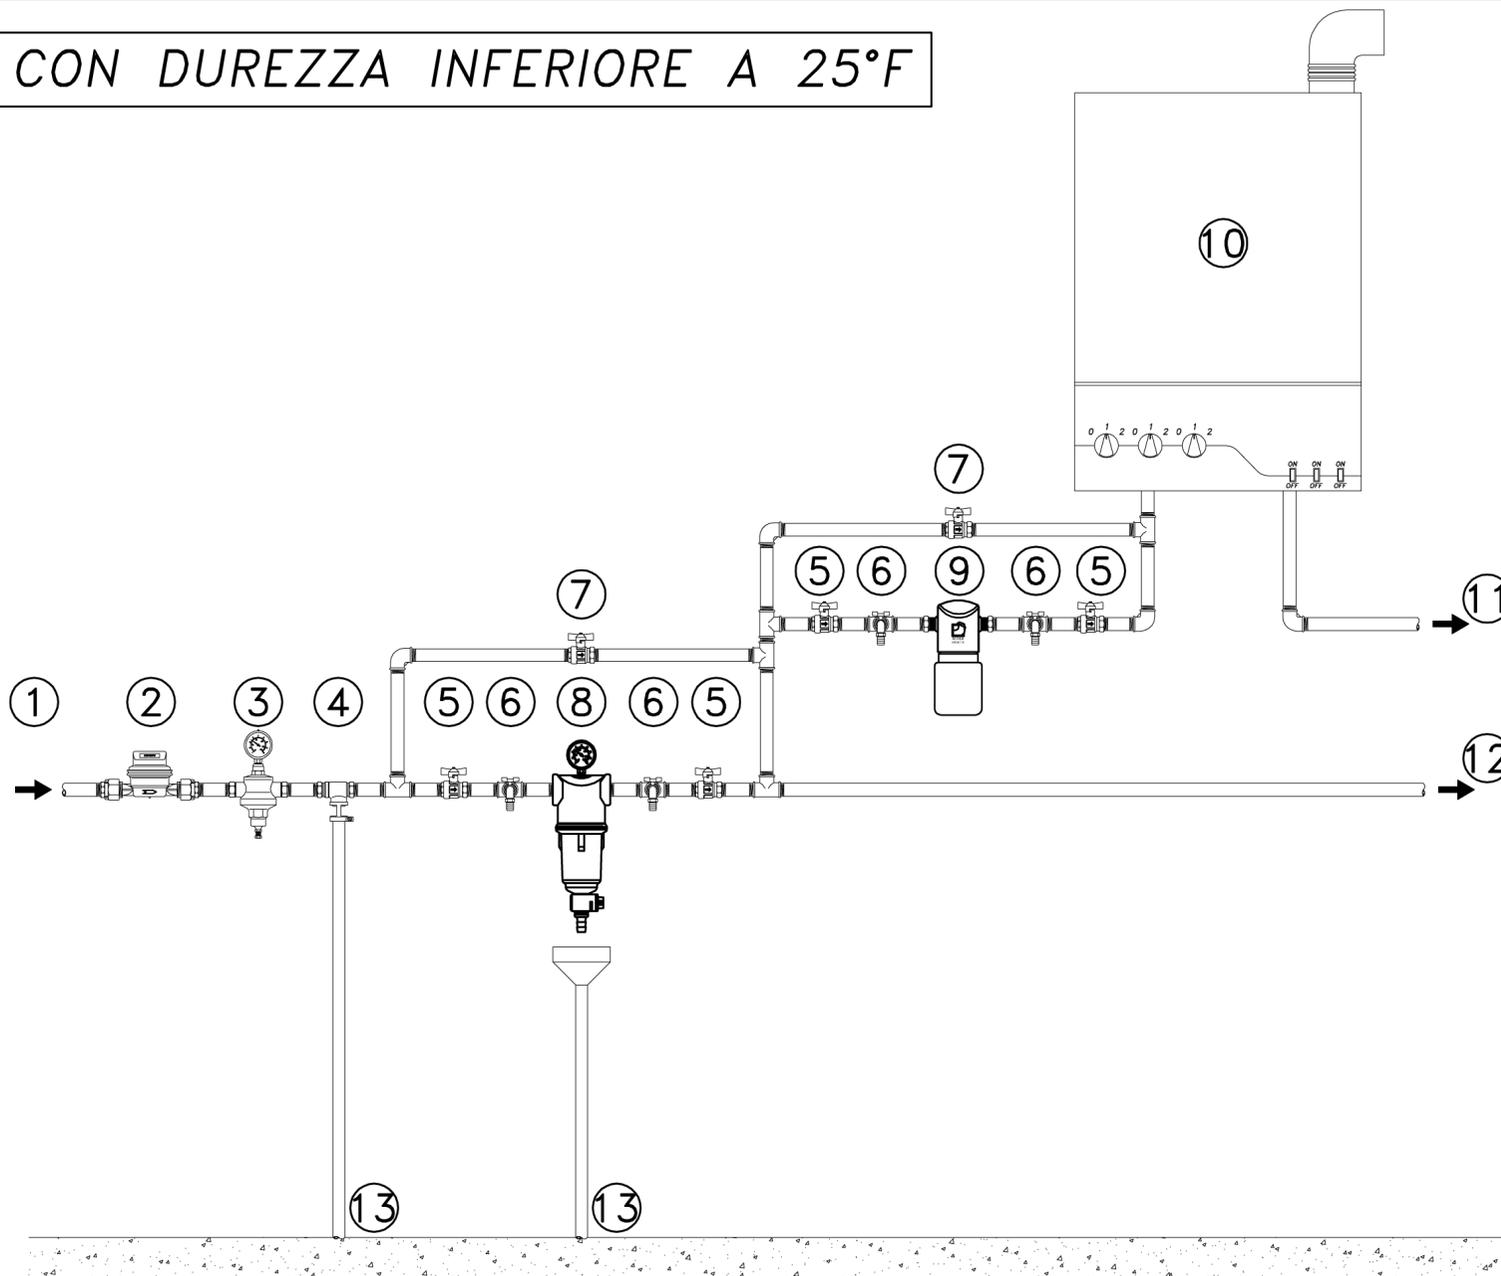

## LEGENDA

- ① Entrata acqua grezza
- ② Contatore generale
- ③ Riduttore di pressione
- ④ Disconnettore
- ⑤ Valvola di intercettazione
- ⑥ Rubinetto preleva-campione

- ⑦ Valvola di by-pass
- ⑧ Filtro di protezione
- ⑨ Pompa MiniDos
- ⑩ Caldaia
- ⑪ Uscita acqua calda
- ⑫ Uscita acqua fredda

- ⑬ Scarico



**ACQUA  
BREVETTI**

Via A. Volta, 1/A  
35030 Rubano (PD)  
tel.049/8974006  
fax.049/8978649  
www.acquabrevetti95.it  
info@acquabrevetti95.it


## Schema di Installazione Pompa Dosatrice MiniDos

**Normative di Riferimento:**  
UNI CTI 8065; DM 443/90; L.46/90

DISEG. D.Zago

DATA 04/12/'09

# IMPIANTO CON DUREZZA SUPERIORE A 25°F

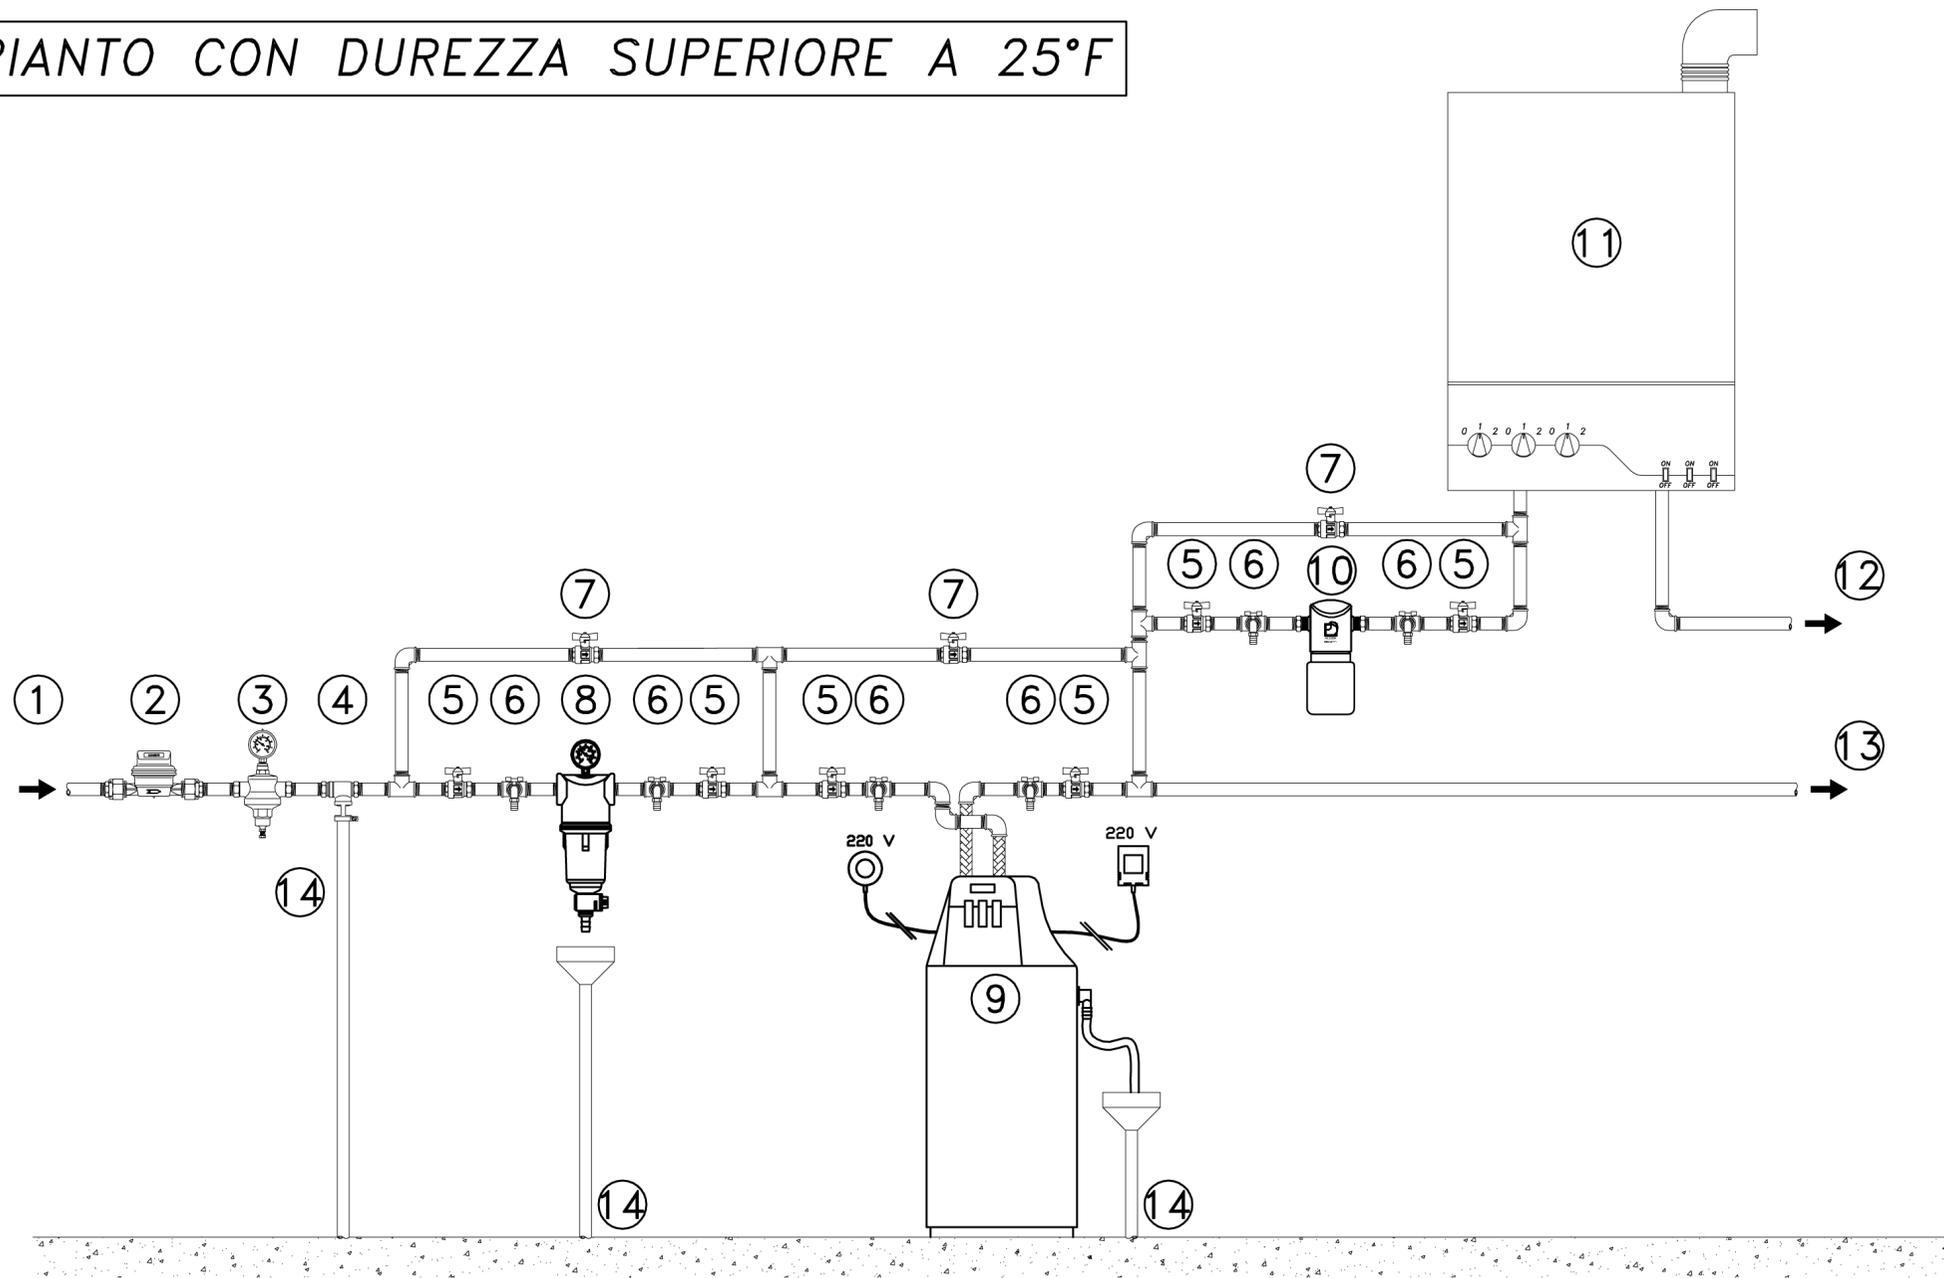

## LEGENDA

- |                              |                        |                       |
|------------------------------|------------------------|-----------------------|
| ① Entrata acqua grezza       | ⑦ Valvola di by-pass   | ⑬ Uscita acqua fredda |
| ② Contatore generale         | ⑧ Filtro di protezione | ⑭ Scarico             |
| ③ Riduttore di pressione     | ⑨ Addolcitore BravoCAB |                       |
| ④ Disconnettore              | ⑩ Pompa MiniDos        |                       |
| ⑤ Valvola di intercettazione | ⑪ Caldaia              |                       |
| ⑥ Rubinetto preleva-campione | ⑫ Uscita acqua calda   |                       |



**ACQUA  
BREVETTI**

Via A. Volta, 1/A  
35030 Rubano (PD)  
tel.049/8974006  
fax.049/8978649  
www.acquabrevetti95.it  
info@acquabrevetti95.it

**Schema di Installazione**  
**Add. BravoCAB + Pompa Dos. MiniDos**

**Normative di Riferimento:**  
UNI CTI 8065; DM 443/90; L.46/90

DISEG. D.Zago

DATA 04/12/'09